

www.landmeter-deburghgraeve.be

Dossier: 2022/077

Aantal plannen: 2

Plan nr: 1

Schaal: zie plan

Datum: 07/07/2022

Provincie: West-Vlaanderen

Gemeente: OOSTENDE

# Verkavelingsaanvraag

## Maurits Dewittestraat zn

### INHOUD

**Ligging:**  
Oostende  
Maurits Dewittestraat

**Kadaster:**  
Oostende, 9de afdeling  
sectie C  
314B20

- Omgevingsplan met bestaande toestand


Landmeter D. De Burghgraeve  
Kleine Veldstraat 34a  
8840 Staden  
gezworen landmeter-expert  
GSM: 0499/13.41.79  
LAN121504

Gezien en goedgekeurd door de opdrachtgever, zijnde,  
BV Veldhuys  
Sportstraat 27  
8020 Ruddervoorde

Gezien en goedgekeurd door de gemeenteraad van OOSTENDE, in zitting van (datum)  
i.o. de secretaris,

### Omgevingsplan met bestaande toestand

schaal: 1/250

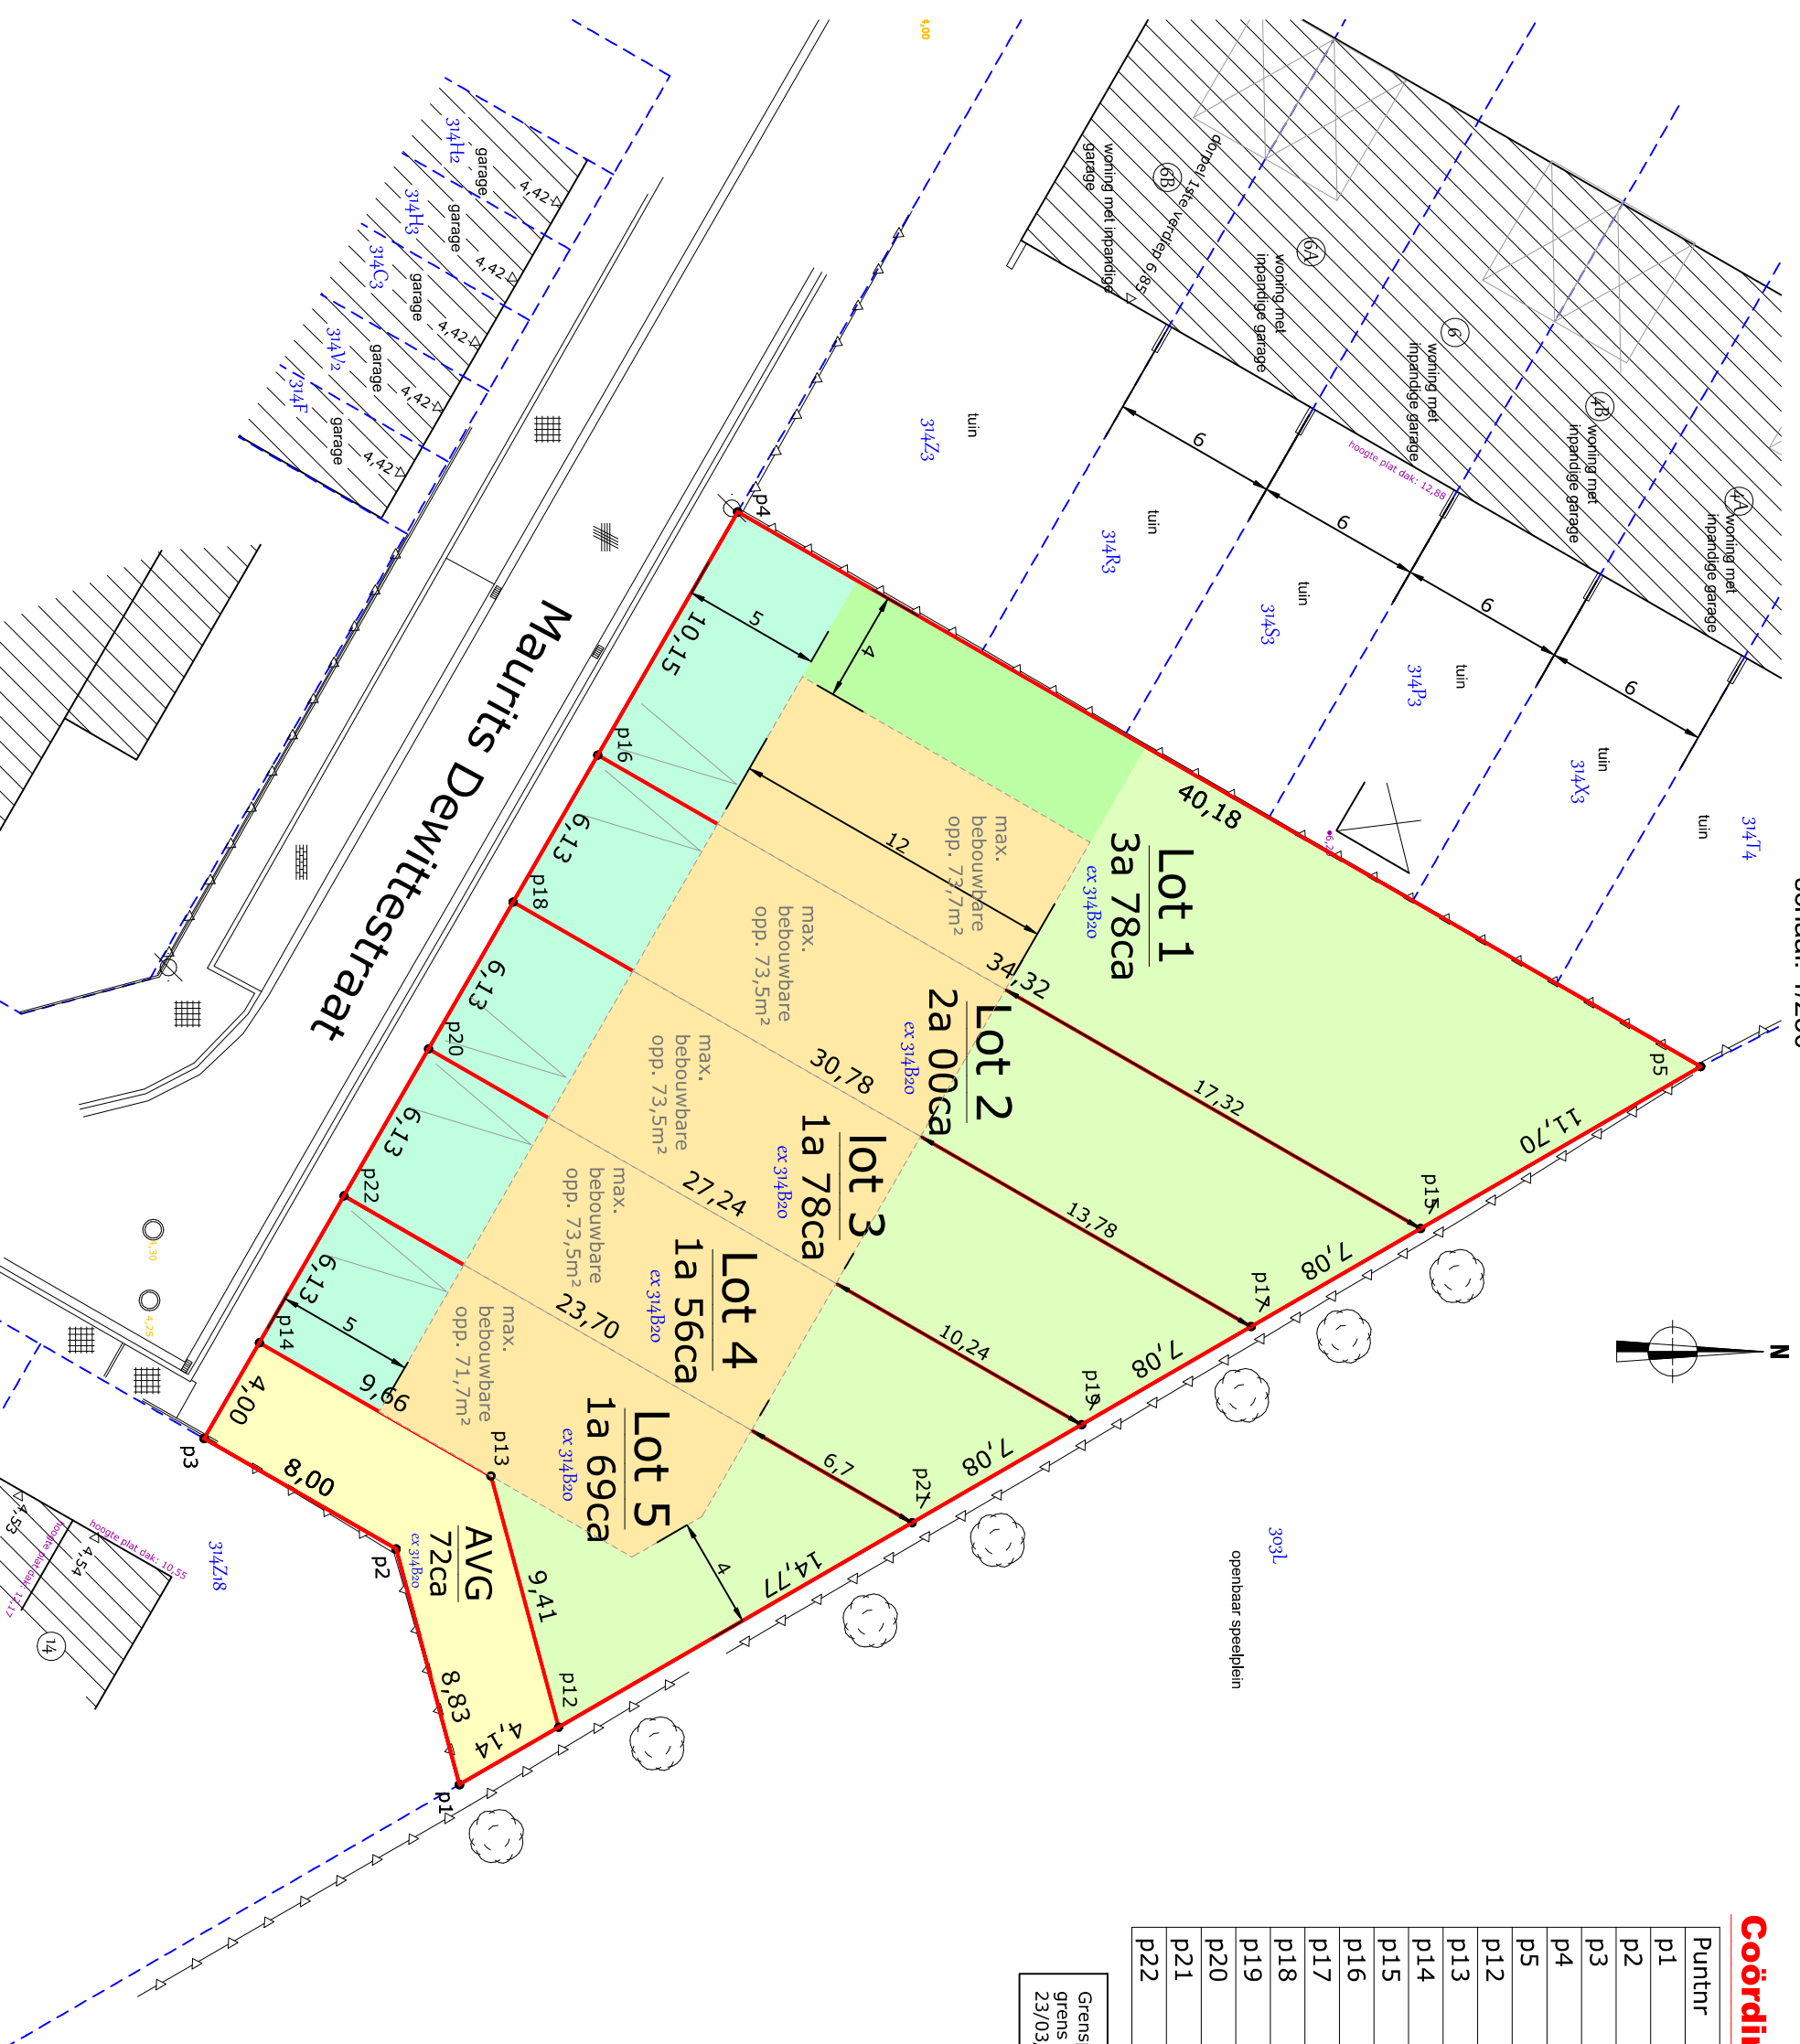

### Coördinatenlijst - Lambert 72

Puntnr	X	Y
p1	46848,001	212219,857
p2	46839,479	212217,561
p3	46835,489	212210,627
p4	46801,977	212229,915
p5	46822,033	212264,728
p12	46845,927	212223,440
p13	46836,839	212220,992
p14	46832,022	212212,623
p15	46827,892	212254,603
p16	46810,770	212224,854
p17	46831,438	212248,475
p18	46816,083	212221,796
p19	46834,985	212242,348
p20	46821,396	212218,738
p21	46838,531	212236,220
p22	46826,709	212215,680

Grenspunten zijn niet gematerialiseerd.  
grens p1 tem p5 volgens plan Jos Dumoulin dd.  
23/03/2020.

### LEGENDE

- 37,94 dorpel deur
- verlichtingspaal
- huisnummer
- merksteen hydrant
- mersteen water
- boom
- riooldeksel
- asfalt
- betontegels
- klimkers
- kadastrale gegevens
- kadastrale grens
- kroonlijsthoogte
- afsluiting
- gracht
- haag
- gebouw
- bouwzone
- voortuinstrook
- zijtuinstrook
- achtertuinstrook
- lot afstand van grond
- voorstel autoaaplaats