

LOT 1
378 m²


LOT 5
169 m²

AVC
72 m²

GELIJKVLOERS 1/50

VERDIEPING 1 1/50

VERDIEPING 2 1/50

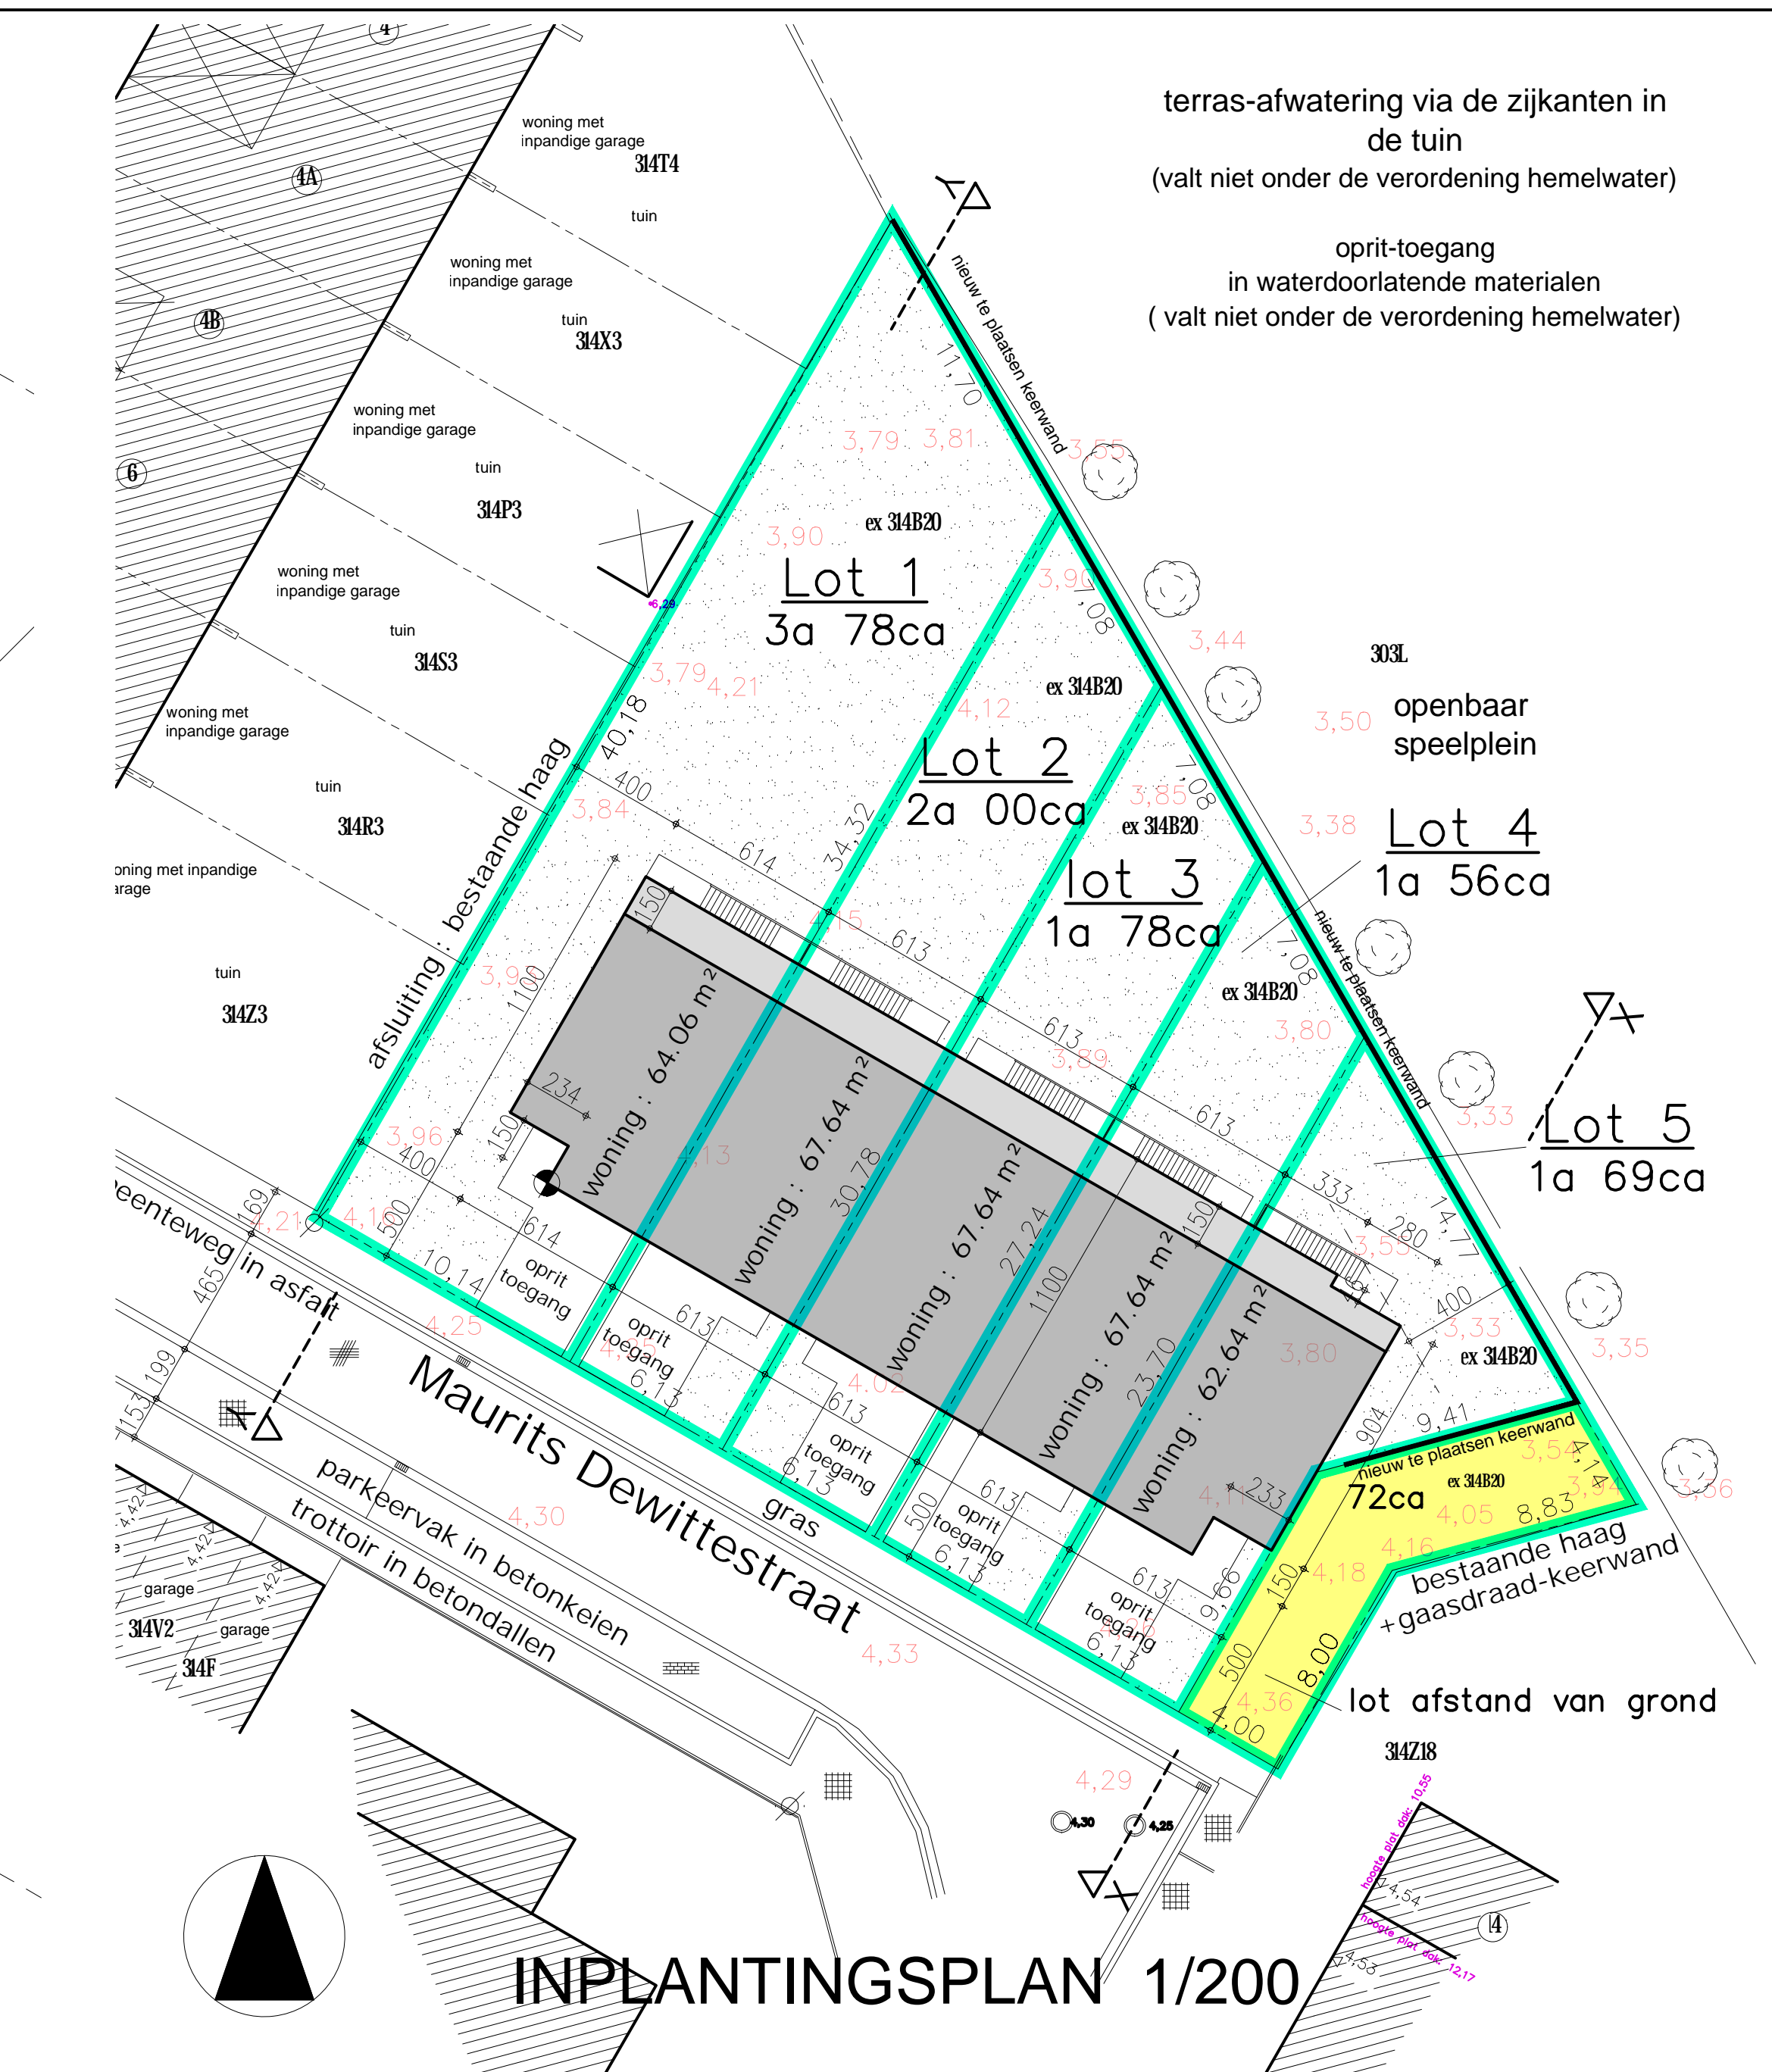

INPLANTINGSPLAN 1/200

legende

- DRAGEND METSELWERK OF SCHEIDINGSWANDEN
 - PARAMENT
 - GEWAPEND BETON
 - FUNDERINGSBETON
 - ISOLERENDE STEEN
- rioering
 riolering
 mlt. oeking 25 cm min. heiding 1,5 cm / m afte rioolbuizen 4110

kenmerk : 28/06/2023 AANGEPAST ONTWERP kenmerk : 27/03/2023 VOORONTWERP 2 kenmerk : 03/03/2023 VOORONTWERP	
PROVINCIE	West-Vlaanderen
STAD	OOSTENDE 8400
ONTWERP	bouwen van vijf woningen
LIGGING	Maurice DEWITTESTRAAT loten 1-2-3-4-5
KADASTER	9 de Afd. Sec. C nr. 314820
PLAN	GRONDPLANNEN
BOUWHEER	WONINGBOUW BLOMME bv zaakvoerder dhr Pieter BLOMME Roelsloersweg 12 8820 TORHOUT
ONTWERPER	A-PLAN ARCHITECT PIET STEYAERT 0475 45 49 23 ZEEDIJK 8 8620 NIEUWPOORT piet.steyaert@myonline.be
goedgekeurd	
DE AANNEMER	DE OPDRACHTGEVER
school 1/50	1/3